


# THERMOLEC

## D22-TFS Organigramme

**AVIS**  
ATTENTION aux chocs électriques  
Couper toute alimentation électrique du serpentin de chauffage et/ou d'autres équipements en proximité du site ou les travaux sont exécutés  
Les travaux doivent être réalisés par un technicien qualifié

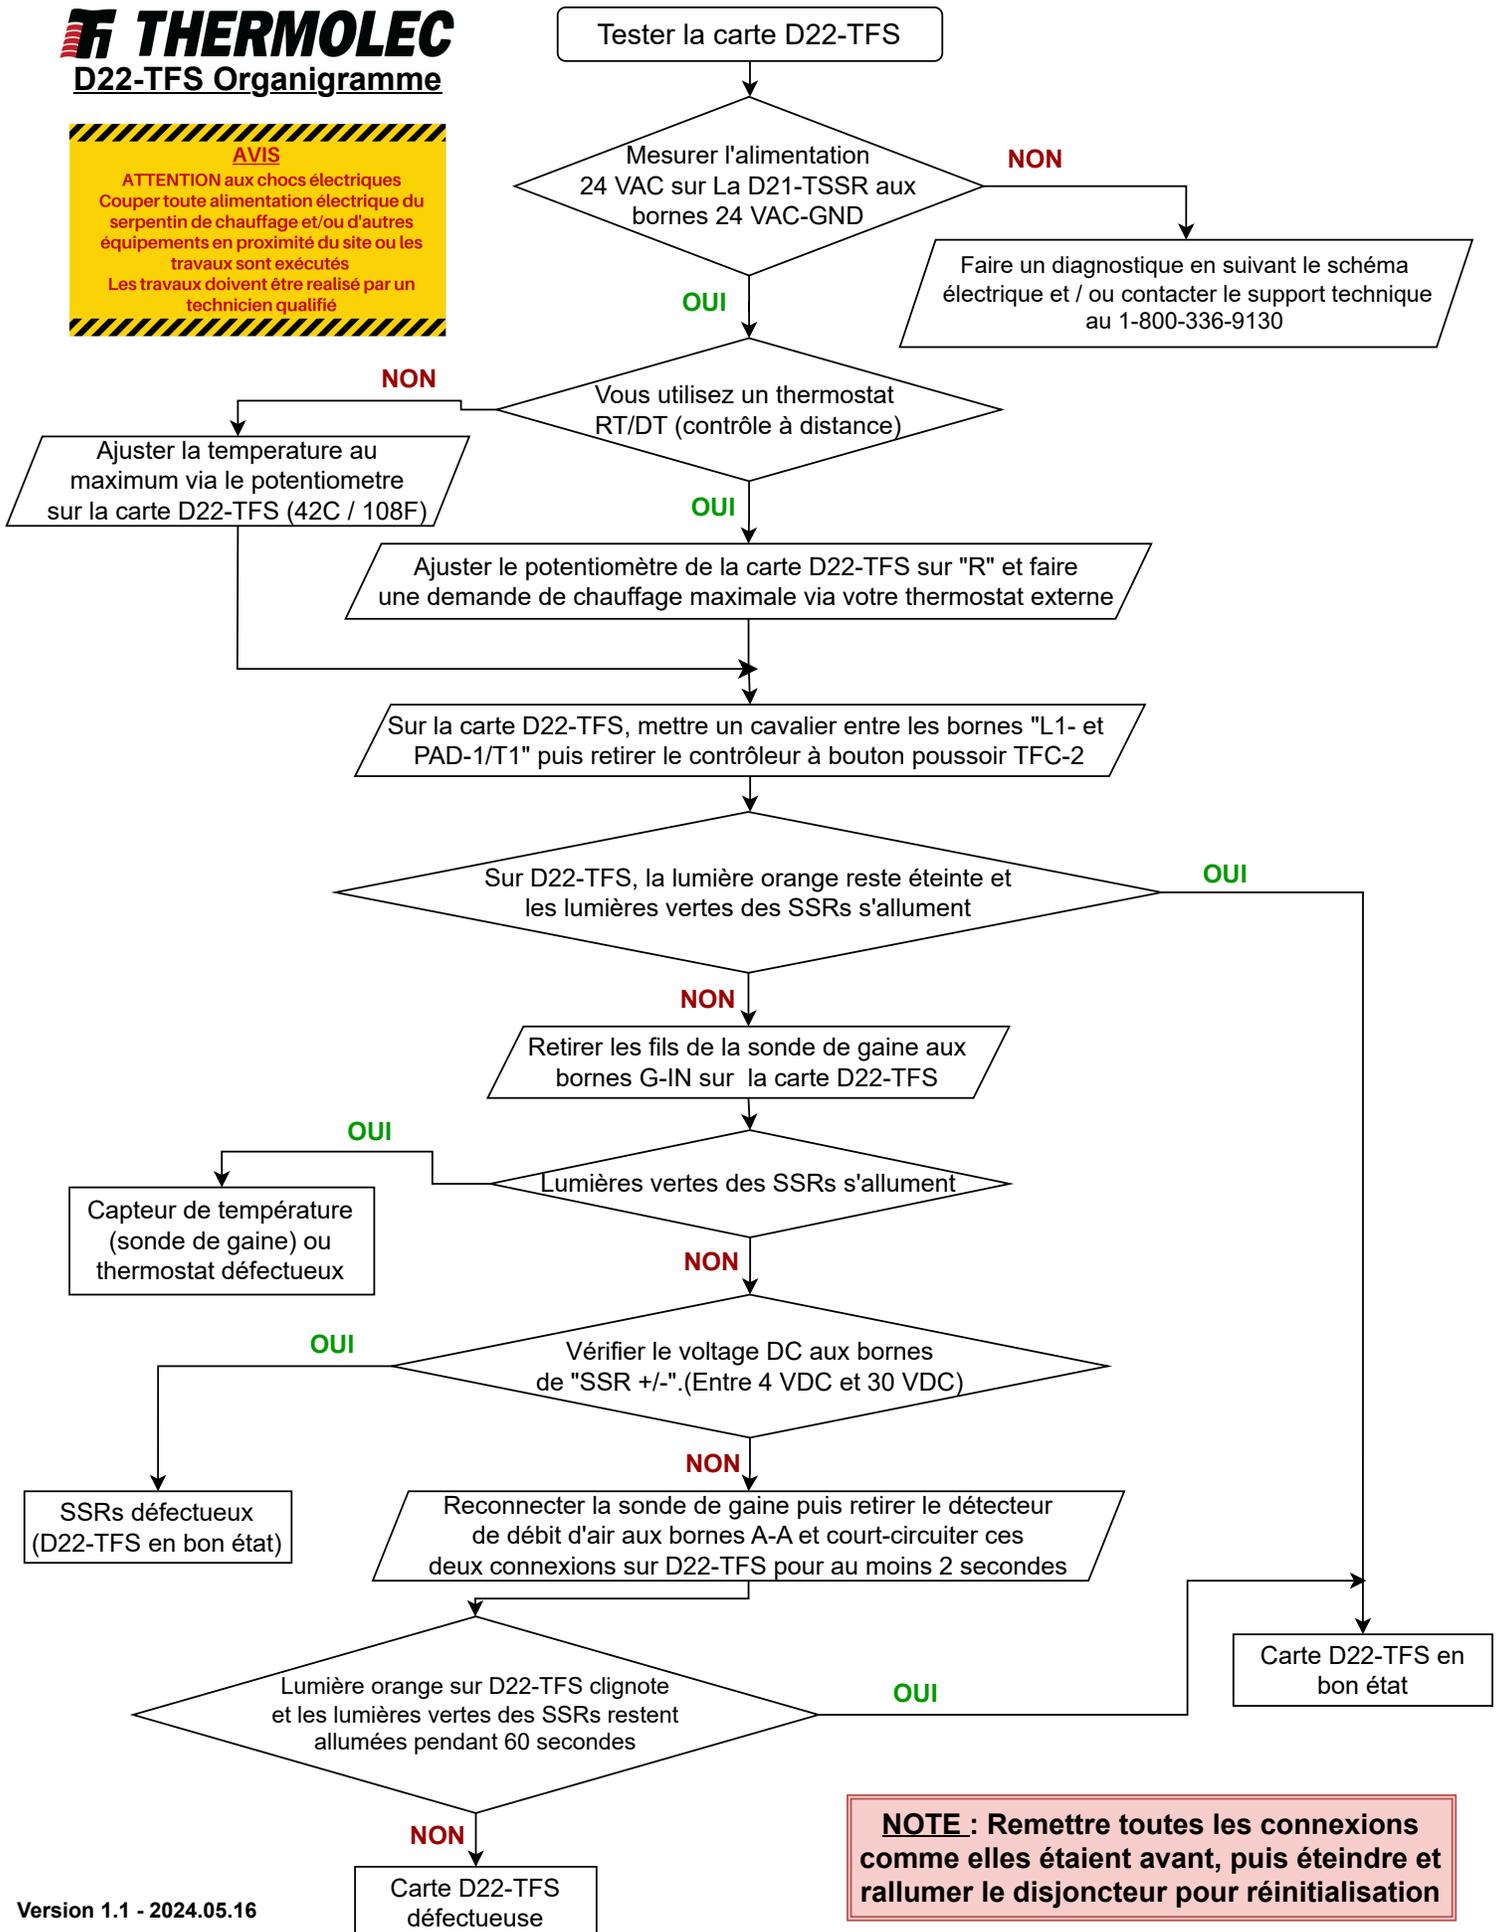

**NOTE :** Remettre toutes les connexions comme elles étaient avant, puis éteindre et rallumer le disjoncteur pour réinitialisation